

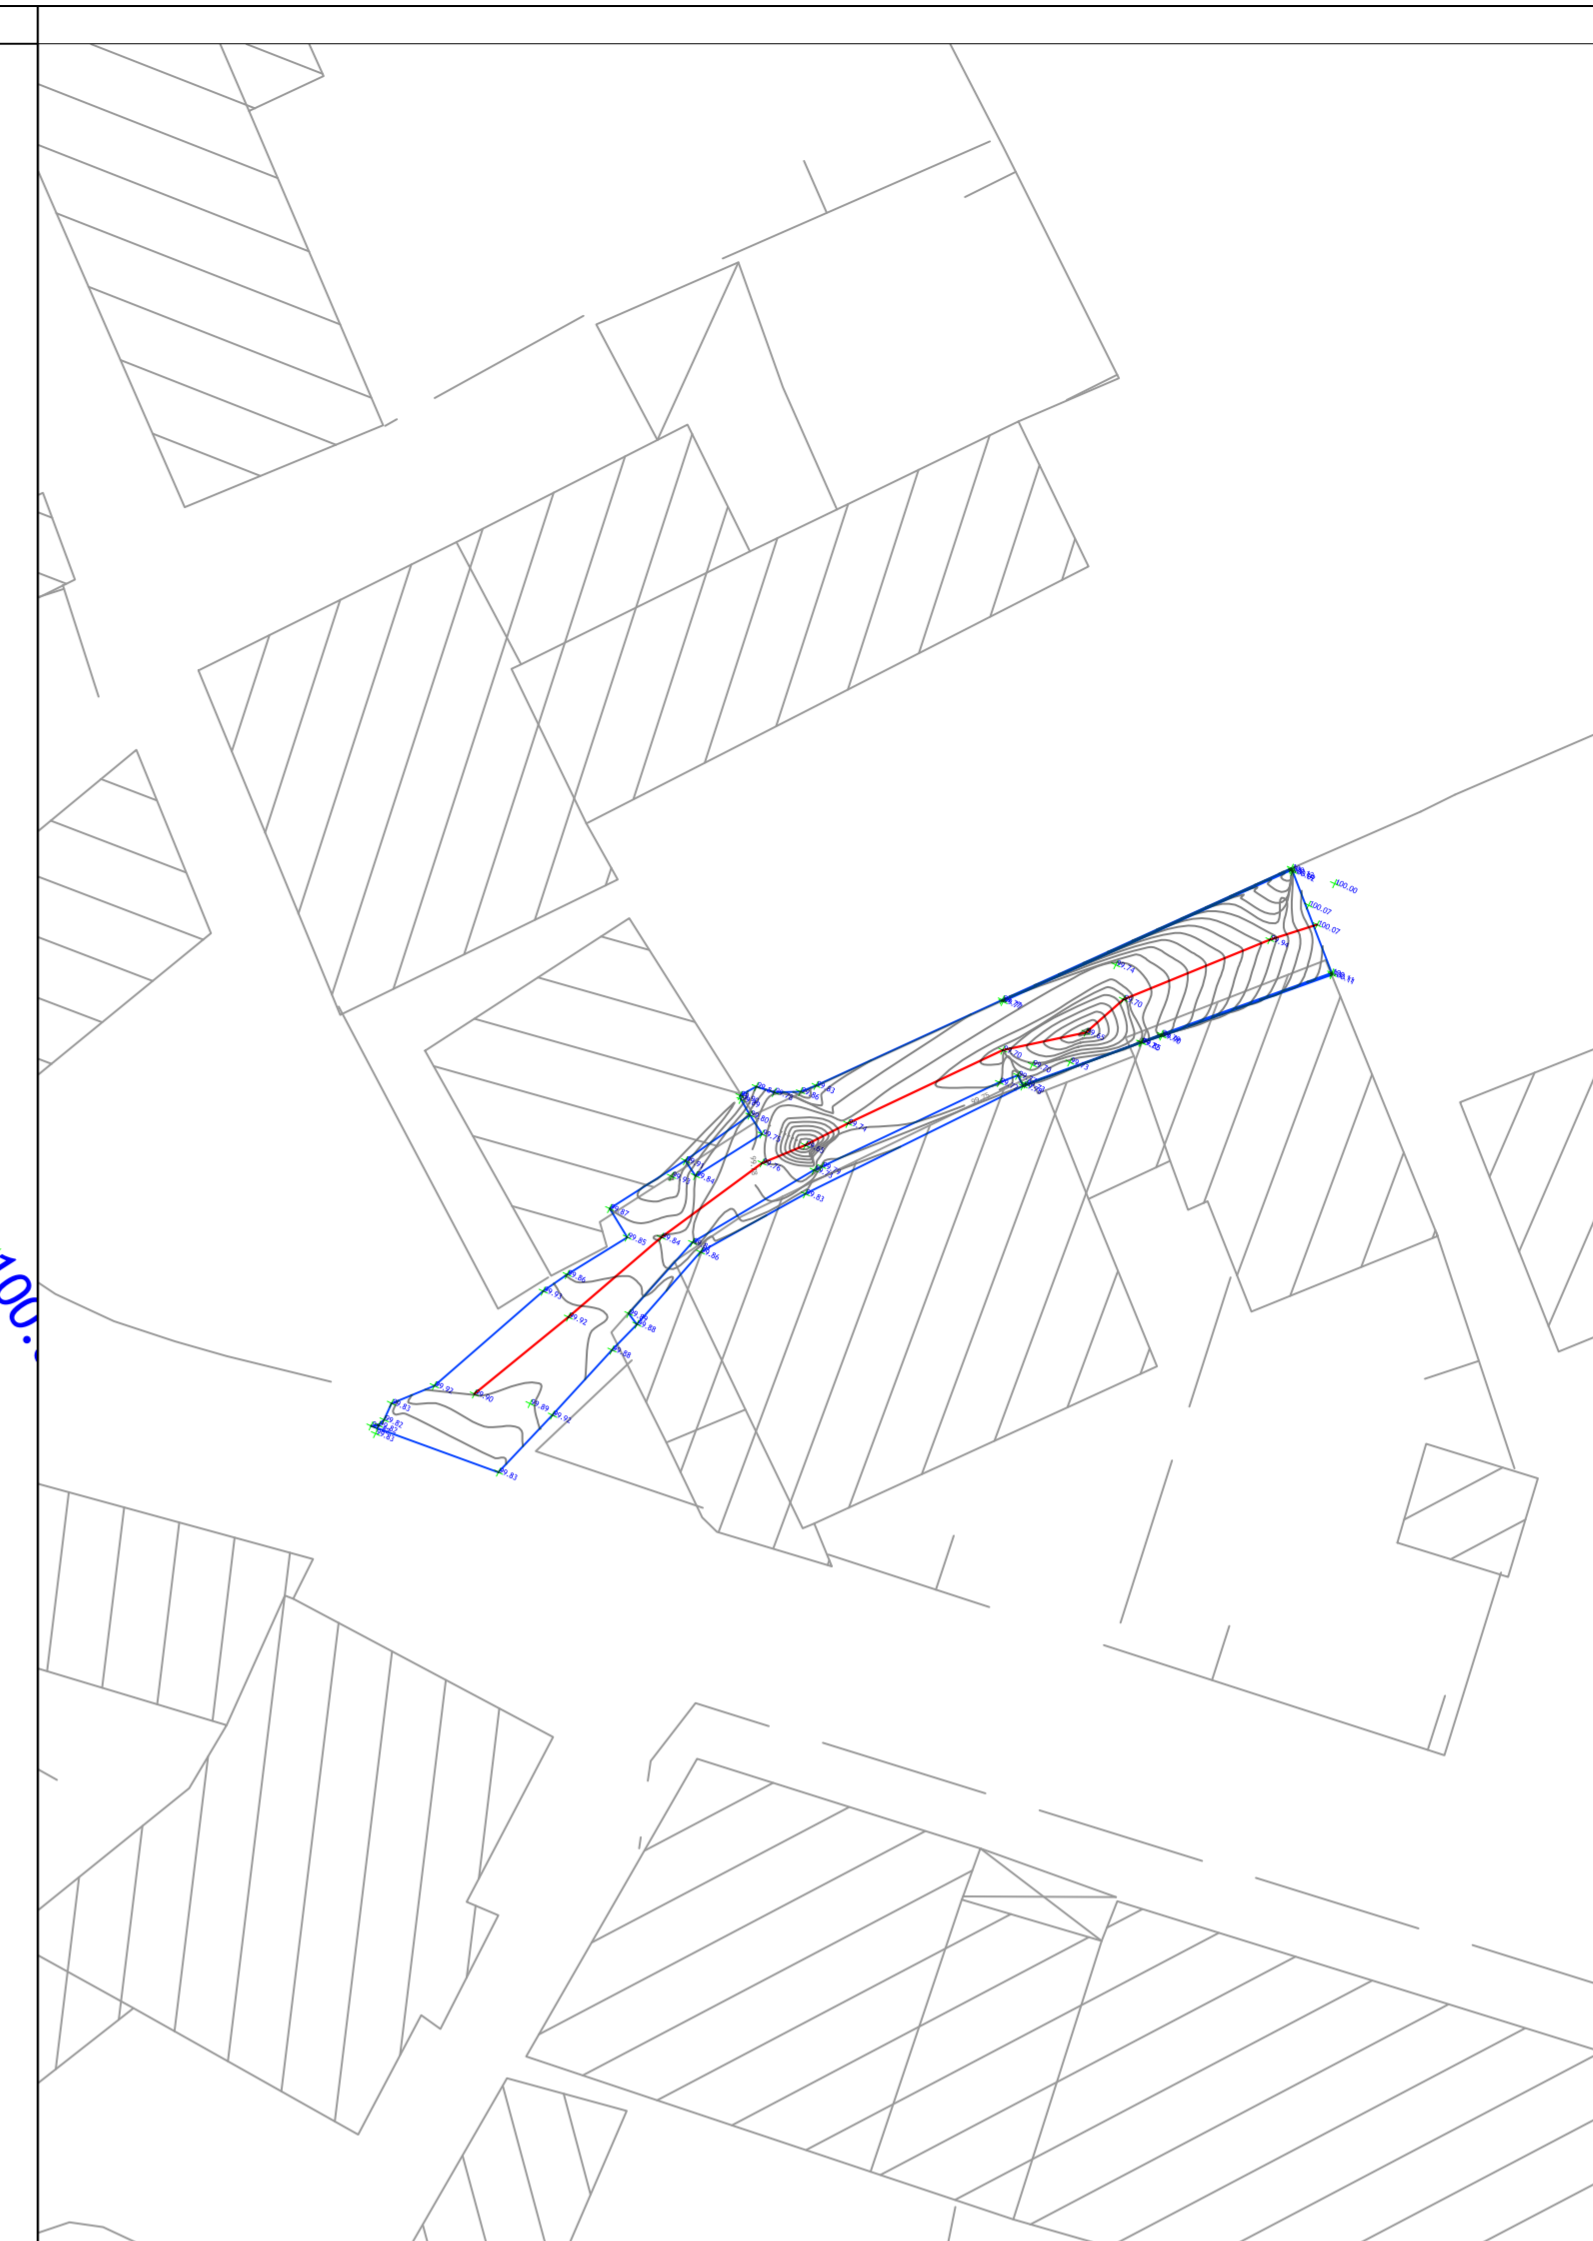


RILIEVO PLANOALTIMETRICO STATO DI FATTO
CON CURVE DI LIVELLO

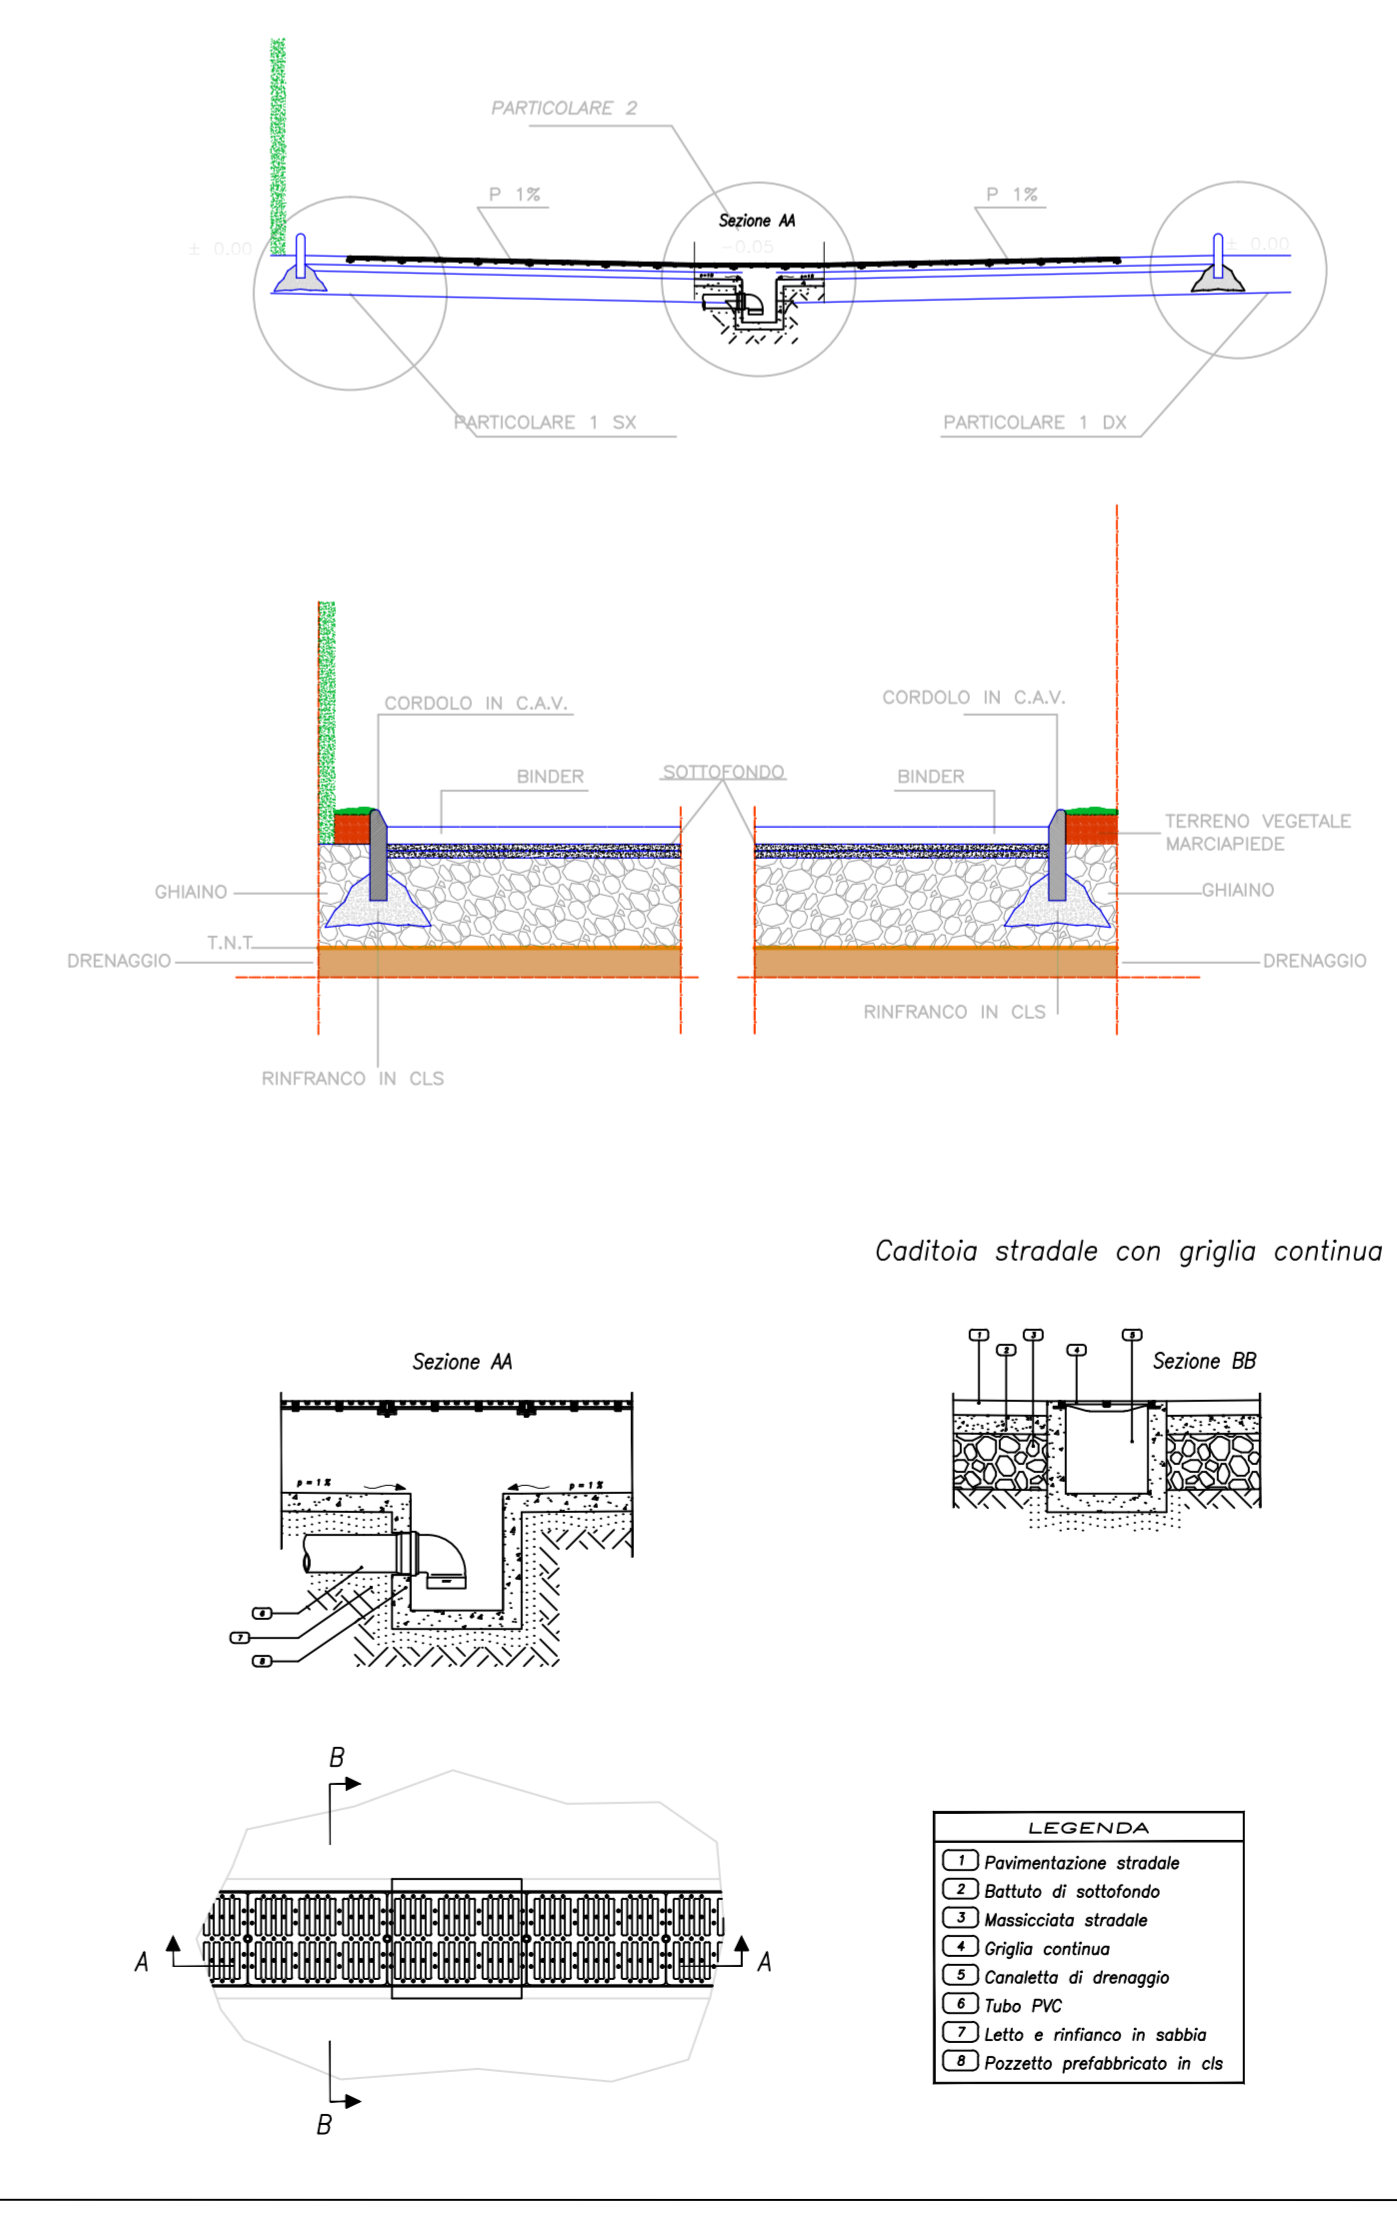

PLANIMETRIA DI PROGETTO

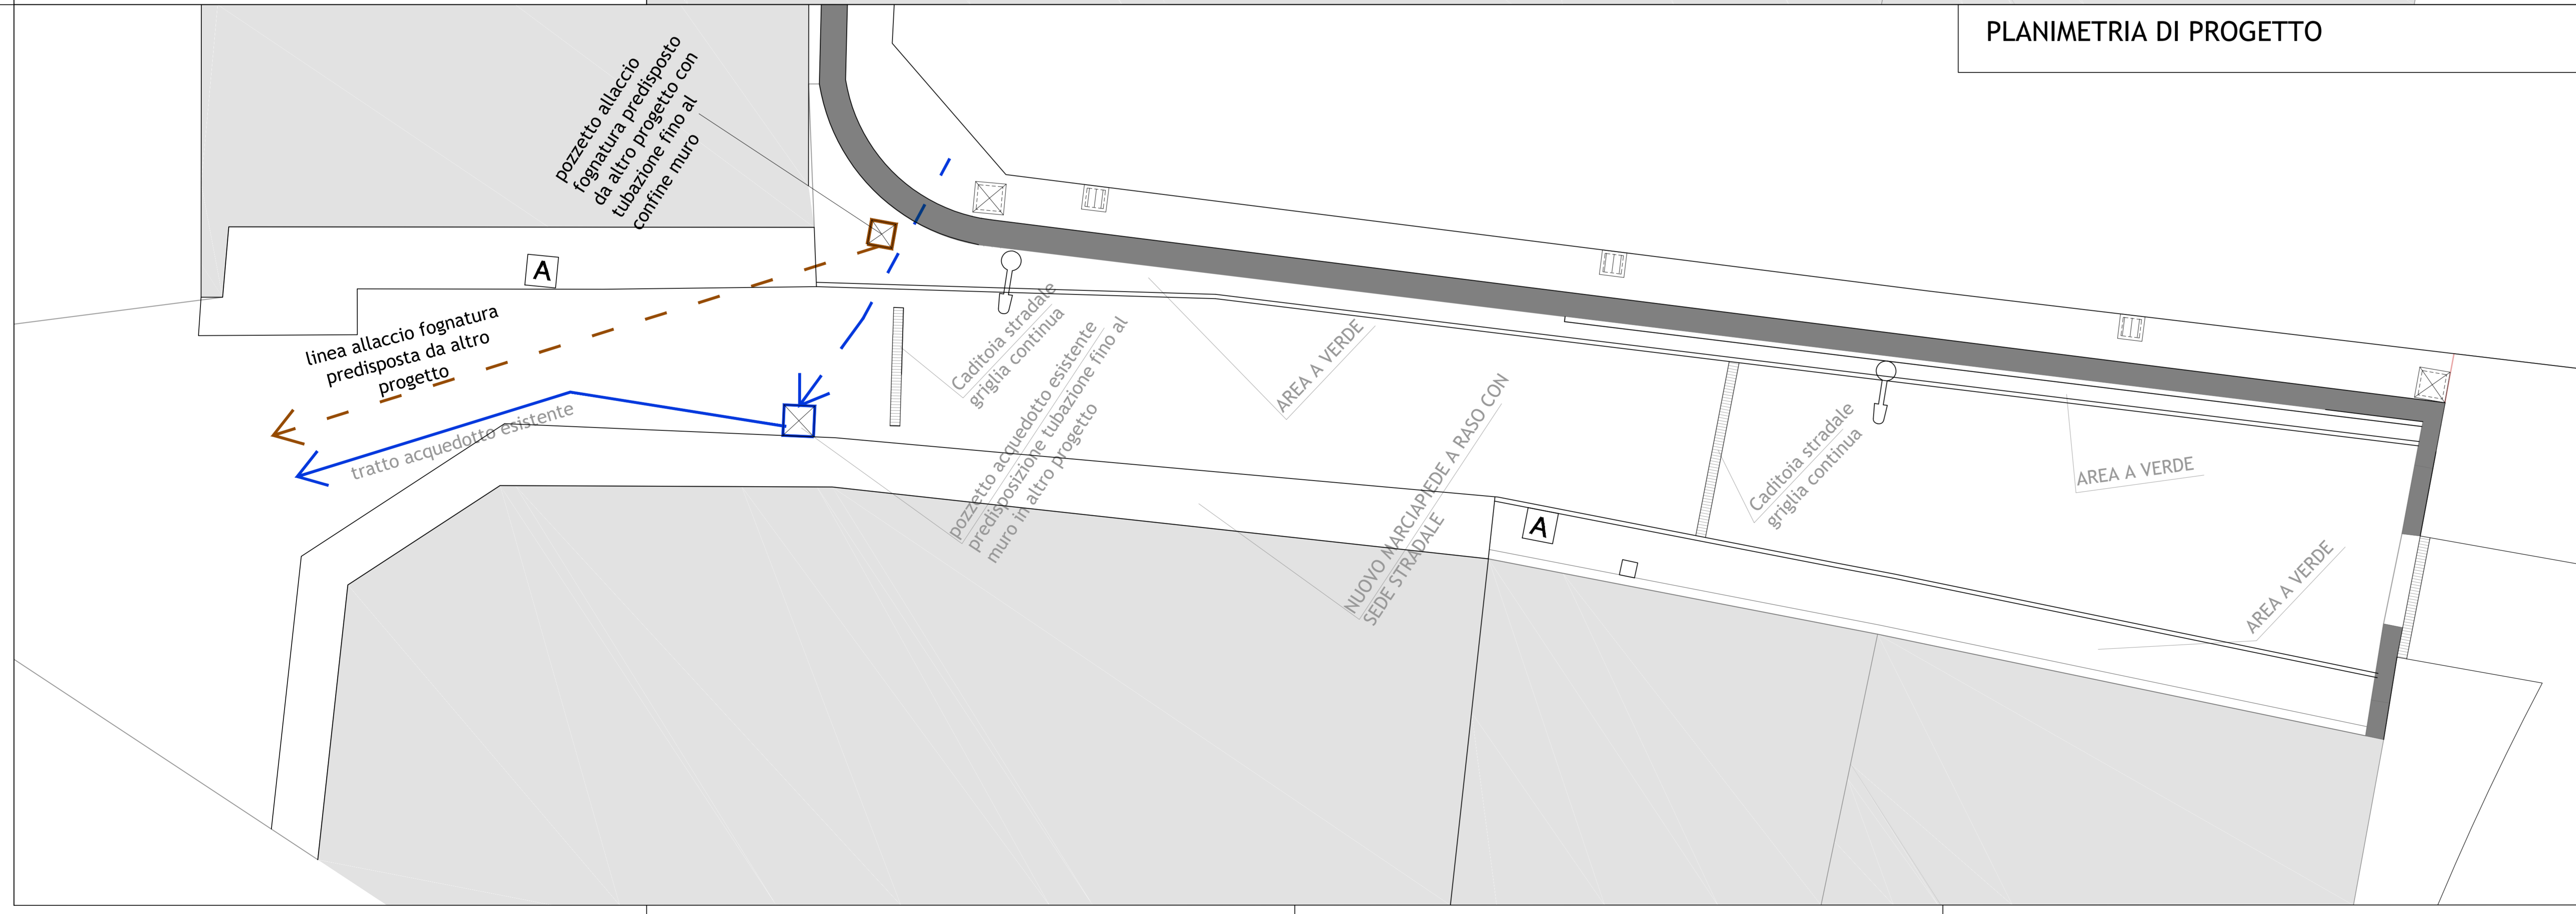

STUDIO TECNICO Dott. Ing. FRANCESCHINIS ILARIA
Via Roma, n. 90 - 33055 Muzzana del T.(UD)
Tel-Fax: 0431.69088 - Cel. +39 3381 563789
e-mail: ilaria.franceschinis@gmail.com PEC: ilaria.franceschinis@ingpec.eu
C.F. FRNLIR82855E473N - P.IVA 02566300303

Progetto Preliminare

Interventi di manutenzione viabilità locale

Intervento 4-Sistemazione vicolo laterale Via Roma
denominato "Via Marittima"
Rilievo e planimetria di progetto

IL PROGETTISTA
ING. FRANCESCHINIS Iliara
geom. NATALI Stefano

IL COMMITTENTE
Comune di Muzzana Del Turgiano

TAV_04-1



REV. N°	DESCRIZIONE	DATA	REDATTO	CONTROLLATO	APPROVATO
1	Emesso per approvazione ed esecuzione	ottobre 2017 agosto 2018	I.F.	I.F.	I.F.

A termini di legge lo Studio considera questo documento liberata con obbligo per chiunque di riprodotto e/o renderlo noto a terzi, in tutto o in parte, senza specifica autorizzazione scritta.